


20 VIVIENDAS Y SOTANOS PARA APARCAMIENTOS COOP DE VIVIENDAS C/ESTADIO

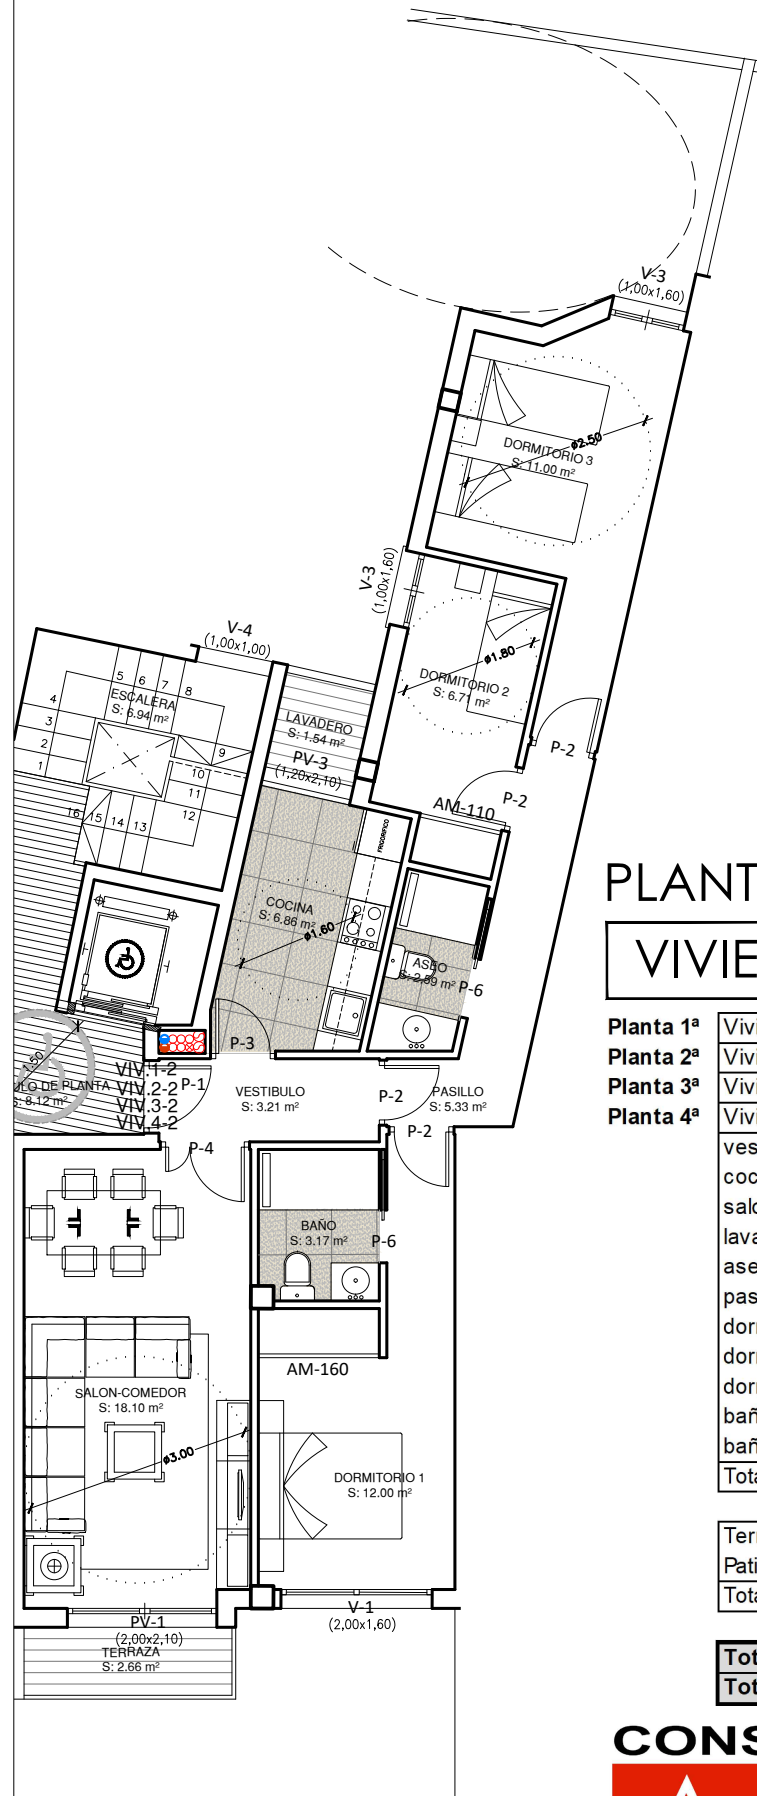

PLANTAS 1ª, 2ª, 3ª y 4ª VIVIENDA TIPO -2-

Planta 1ª	Viviendas	VIV-1º-2
Planta 2ª	Viviendas	VIV-2º-2
Planta 3ª	Viviendas	VIV-3º-2
Planta 4ª	Viviendas	VIV-4º-2
	vestibulo	3,21
	cocina	6,86
	salon+ comedor	18,10
	lavadero	1,54
	aseo	2,59
	pasillo	5,33
	dormitorio 1	12,00
	dormitorio 2	6,71
	dormitorio 3	11,00
	baño 1	3,17
	baño 2	
	Total S cerrada	70,51
	Terraza	2,66
	Patio	
	Total S NC	2,66
	Total Su	70,51
	Total Sc	103,39

CALIDADES

- * FACHADA LADRILLO VISTO BLANCO.
- * CARPINTERÍA ALUMINIO O PVC COLOR GRIS ANTRACITA
- * DOBLE ACRISTALAMIENTO 4+6+4
- * BARANDILLAS DE VIDRIO DE SEGURIDAD
- * SUELO CERÁMICO PORCELÁNICO
- * ASCENSOR 6 PERSONAS CABINA MELAMINA
- * TABIQUERÍA DE PLADUR PINTADO BLANCO
- * ALICATADO CERÁMICO 1ª CALIDAD
- * CARPINTERÍA INTERIOR MADERA LACADA BLANCO
- * ACS POR AEROTERMIA E INSTALACIÓN DE DOMÓTICA
- * GRIFERÍA Y SANITARIOS MARCA ROCA O SIMILAR

NOTA

La distribución de la vivienda y sus dimensiones, pueden ser alteradas por imperativos urbanísticos, técnicos ó de otra índole que puedan surgir durante la obtención de la licencia de obra mayor preceptiva.



e: 1/100



CONSTRUCTORA
AIGP
RO
Hacemos Buenas Obras

GS
Y
ARQUITECTOS S.L.P.

ARQUITECTO
FRANCISCO SALVADOR GRANADOS