



20 VIVIENDAS Y SOTANOS PARA APARCAMIENTOS COOP DE VIVIENDAS C/ESTADIO

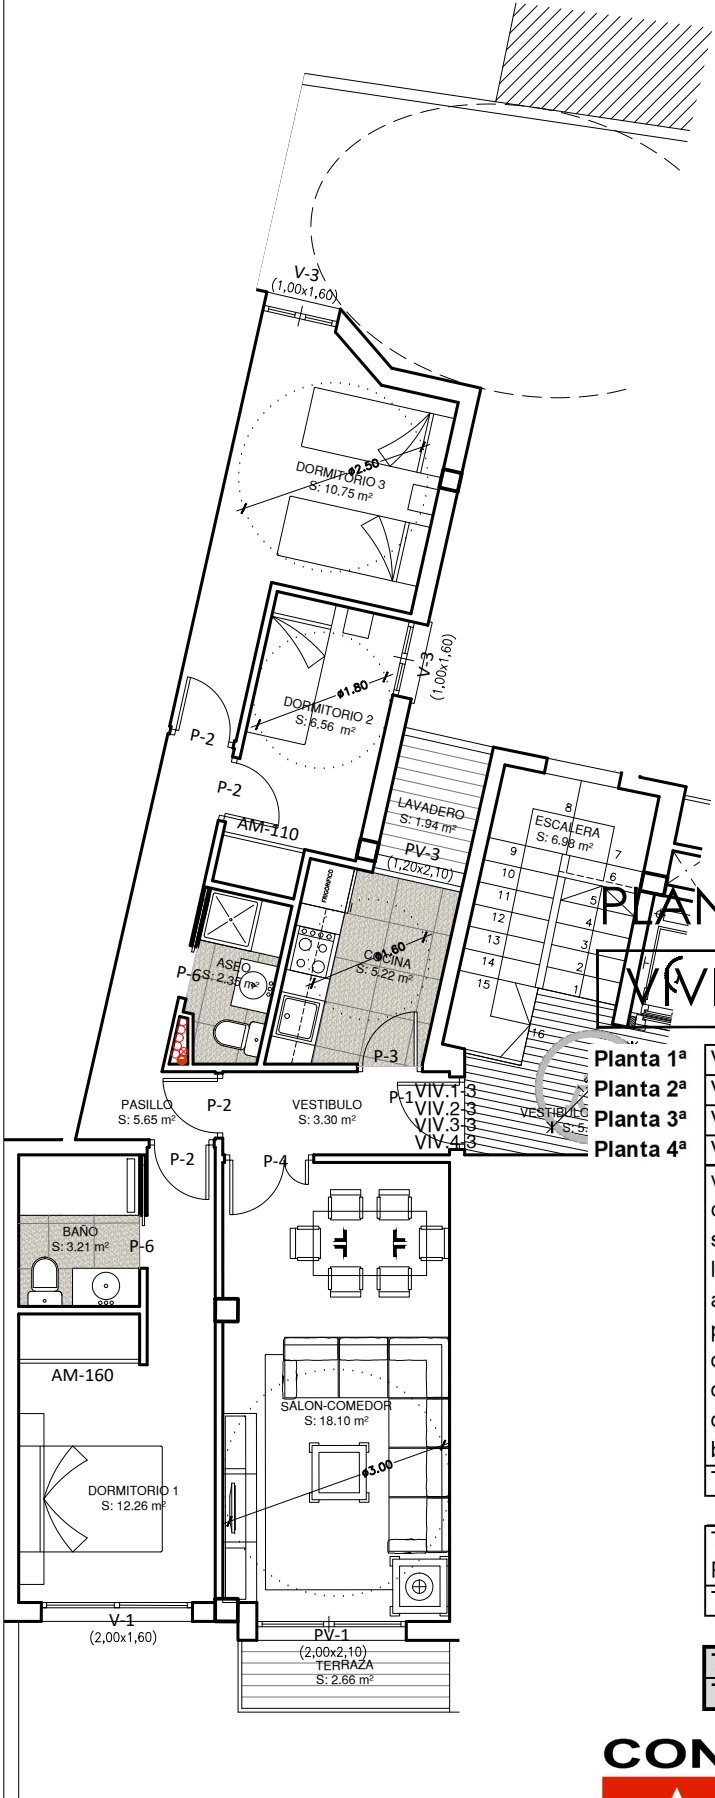

PLANTAS 1ª, 2ª, 3ª y 4ª
VIVIENDA TIPO -3-

Planta 1ª	Viviendas	VIV-1º-3
Planta 2ª	Viviendas	VIV-2º-3
Planta 3ª	Viviendas	VIV-3º-3
Planta 4ª	Viviendas	VIV-4º-3
	vestibulo	3,30
	cocina	5,22
	salon+ comedor	18,10
	lavadero	1,94
	aseo	2,35
	pasillo	5,65
	dormitorio 1	12,26
	dormitorio 2	6,56
	dormitorio 3	10,75
	baño 1	3,21
	Total S cerrada	69,34
	Terraza	2,66
	Patio	
	Total S NC	2,66
	Total Su	69,34
	Total Sc	101,67

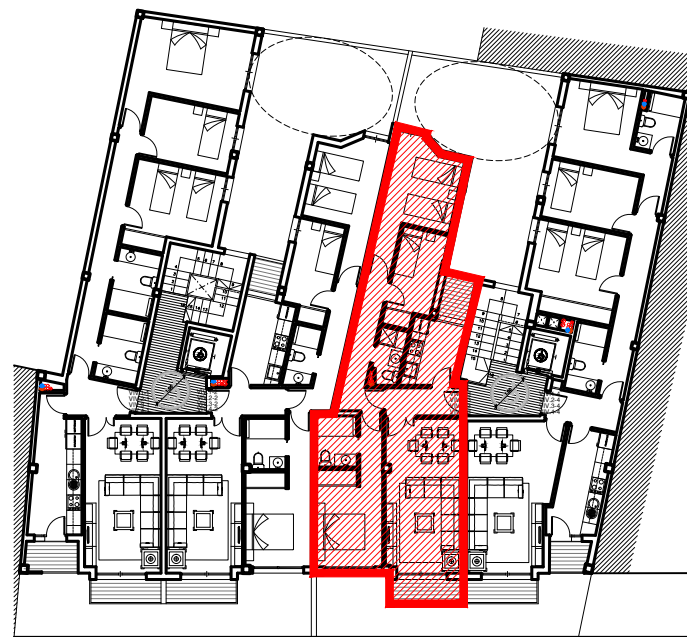

EMPLAZAMIENTO

CALIDADES

- * FACHADA LADRILLO VISTO BLANCO.
- * CARPINTERÍA ALUMINIO O PVC COLOR GRIS ANTRACITA
- * DOBLE ACRISTALAMIENTO 4+6+4
- * BARANDILLAS DE VIDRIO DE SEGURIDAD
- * SUELO CERÁMICO PORCELÁNICO
- * ASCENSOR 6 PERSONAS CABINA MELAMINA
- * TABIQUERÍA DE PLADUR PINTADO BLANCO
- * ALICATADO CERÁMICO 1ª CALIDAD
- * CARPINTERÍA INTERIOR MADERA LACADA BLANCO
- * ACS POR AEROTERMIA E INSTALACIÓN DE DOMÓTICA
- * GRIFERÍA Y SANITARIOS MARCA ROCA O SIMILAR

NOTA

La distribución de la vivienda y sus dimensiones, pueden ser alteradas por imperativos urbanísticos, técnicos ó de otra índole que puedan surgir durante la obtención de la licencia de obra mayor preceptiva.



SITUACION

e: 1/100



CONSTRUCTORA
AIGP
RO
Hacemos Buenas Obras

GS
Y
ARQUITECTOS S.L.P.

ARQUITECTO
FRANCISCO SALVADOR GRANADOS