


20 VIVIENDAS Y SOTANOS PARA APARCAMIENTOS COOP DE VIVIENDAS C/ESTADIO

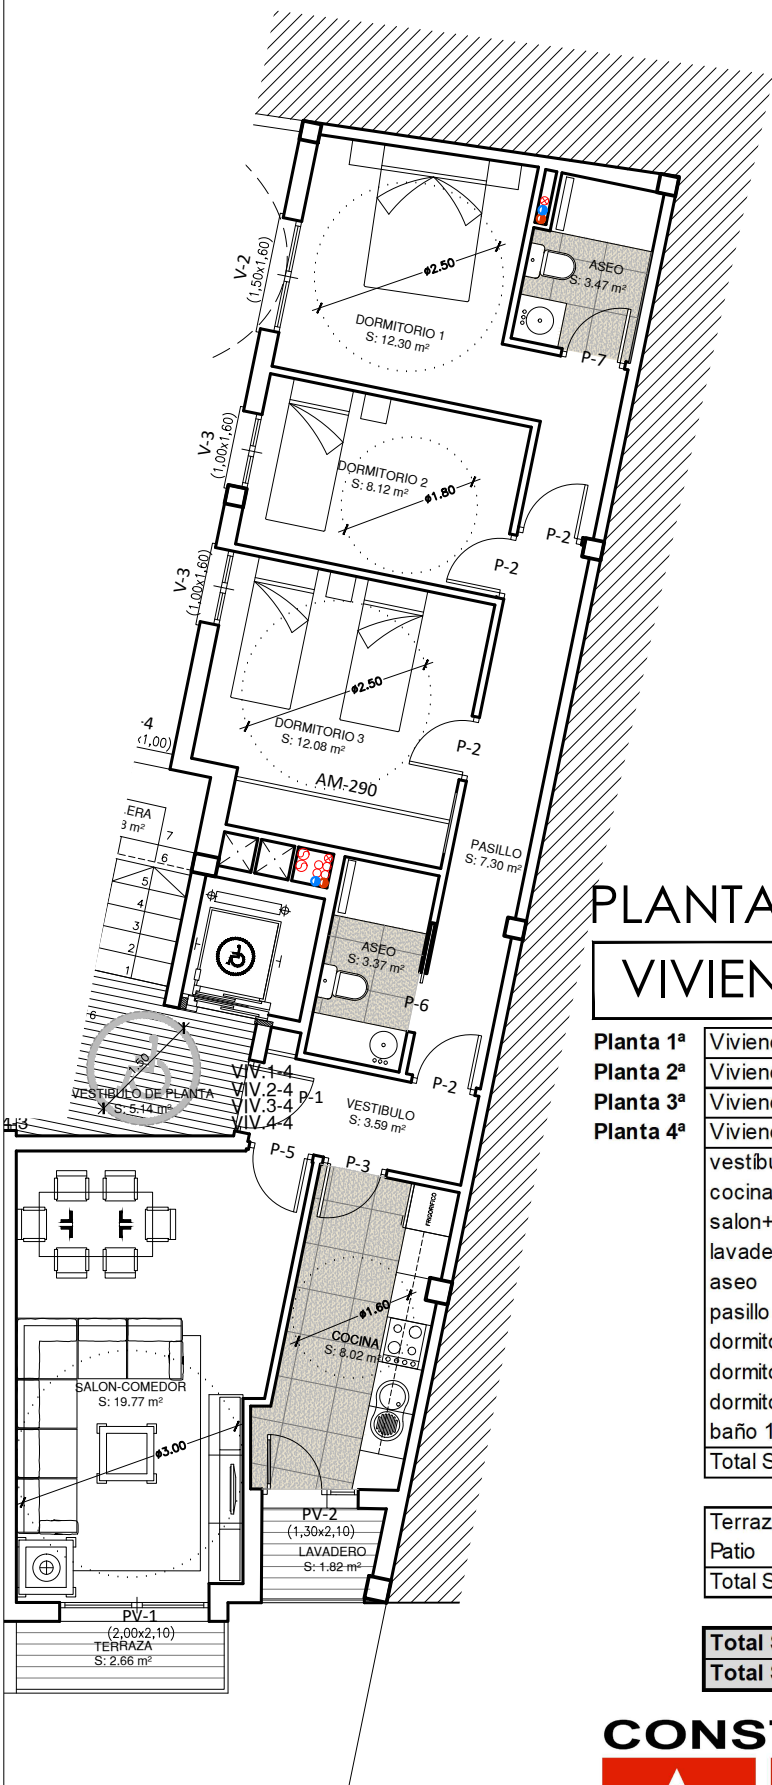

PLANTAS 1ª, 2ª, 3ª y 4ª VIVIENDA TIPO -4-

Planta	Viviendas	VIV-1º-4
Planta 1ª	Viviendas	VIV-1º-4
Planta 2ª	Viviendas	VIV-2º-4
Planta 3ª	Viviendas	VIV-3º-4
Planta 4ª	Viviendas	VIV-4º-4
	vestibulo	3,59
	cocina	8,02
	salon+ comedor	19,77
	lavadero	1,82
	aseo	3,37
	pasillo	7,30
	dormitorio 1	12,30
	dormitorio 2	8,12
	dormitorio 3	12,08
	baño 1	3,74
	Total S cerrada	80,11
	Terraza	2,66
	Patio	2,66
	Total S NC	2,66
	Total Su	80,11
	Total Sc	117,46



CALIDADES

- * FACHADA LADRILLO VISTO BLANCO.
- * CARPINTERÍA ALUMINIO O PVC COLOR GRIS ANTRACITA
- * DOBLE ACRISTALAMIENTO 4+6+4
- * BARANDILLAS DE VIDRIO DE SEGURIDAD
- * SUELO CERÁMICO PORCELÁNICO
- * ASCENSOR 6 PERSONAS CABINA MELAMINA
- * TABIQUERÍA DE PLADUR PINTADO BLANCO
- * ALICATADO CERÁMICO 1ª CALIDAD
- * CARPINTERÍA INTERIOR MADERA LACADA BLANCO
- * ACS POR AEROTERMIA E INSTALACIÓN DE DOMÓTICA
- * GRIFERÍA Y SANITARIOS MARCA ROCA O SIMILAR

NOTA

La distribución de la vivienda y sus dimensiones, pueden ser alteradas por imperativos urbanísticos, técnicos ó de otra índole que puedan surgir durante la obtención de la licencia de obra mayor preceptiva.

CONSTRUCTORA
AIGP
RO
Hacemos Buenas Obras

GS
ARQUITECTOS S.L.P.

ARQUITECTO
FRANCISCO SALVADOR GRANADOS

e: 1/100

