

20 VIVIENDAS Y SOTANOS PARA APARCAMIENTOS COOP DE VIVIENDAS C/ESTADIO

VIVIENDA TIPO 1-

PLANTA 5ª

Plantas	VIV-5ª
Viviendas	
vestibulo	2,64
cocina	6,91
salon+ comedor	20,58
aseo	2,57
pasillo	4,26
dormitorio 1	12,69
dormitorio 2	10,61
dormitorio 3	9,43
baño 1	4,19
baño 2	3,35
Total S cerrada	77,23
Terraza Cub.	
Terraza 50%	
Total S NC	0,00

Terraza	111,37
Terraza 50%	30,95
Total S NC	142,32


Total Su	77,23
Total Sc	113,24

CALIDADES

- * FACHADA LADRILLO VISTO BLANCO.
- * CARPINTERÍA ALUMINIO O PVC COLOR GRIS ANTRACITA
- * DOBLE ACRISTALAMIENTO 4+6+4
- * BARANDILLAS DE VIDRIO DE SEGURIDAD
- * SUELO CERÁMICO PORCELÁNICO
- * ASCENSOR 6 PERSONAS CABINA MELAMINA
- * TABIQUERÍA DE PLADUR PINTADO BLANCO
- * ALICATADO CERÁMICO 1ª CALIDAD
- * CARPINTERÍA INTERIOR MADERA LACADA BLANCO
- * ACS POR AEROTERMIA E INSTALACIÓN DE DOMÓTICA
- * GRIFERÍA Y SANITARIOS MARCA ROCA O SIMILAR

NOTA

La distribución de la vivienda y sus dimensiones, pueden ser alteradas por imperativos urbanísticos, técnicos ó de otra índole que puedan surgir durante la obtención de la licencia de obra mayor preceptiva.

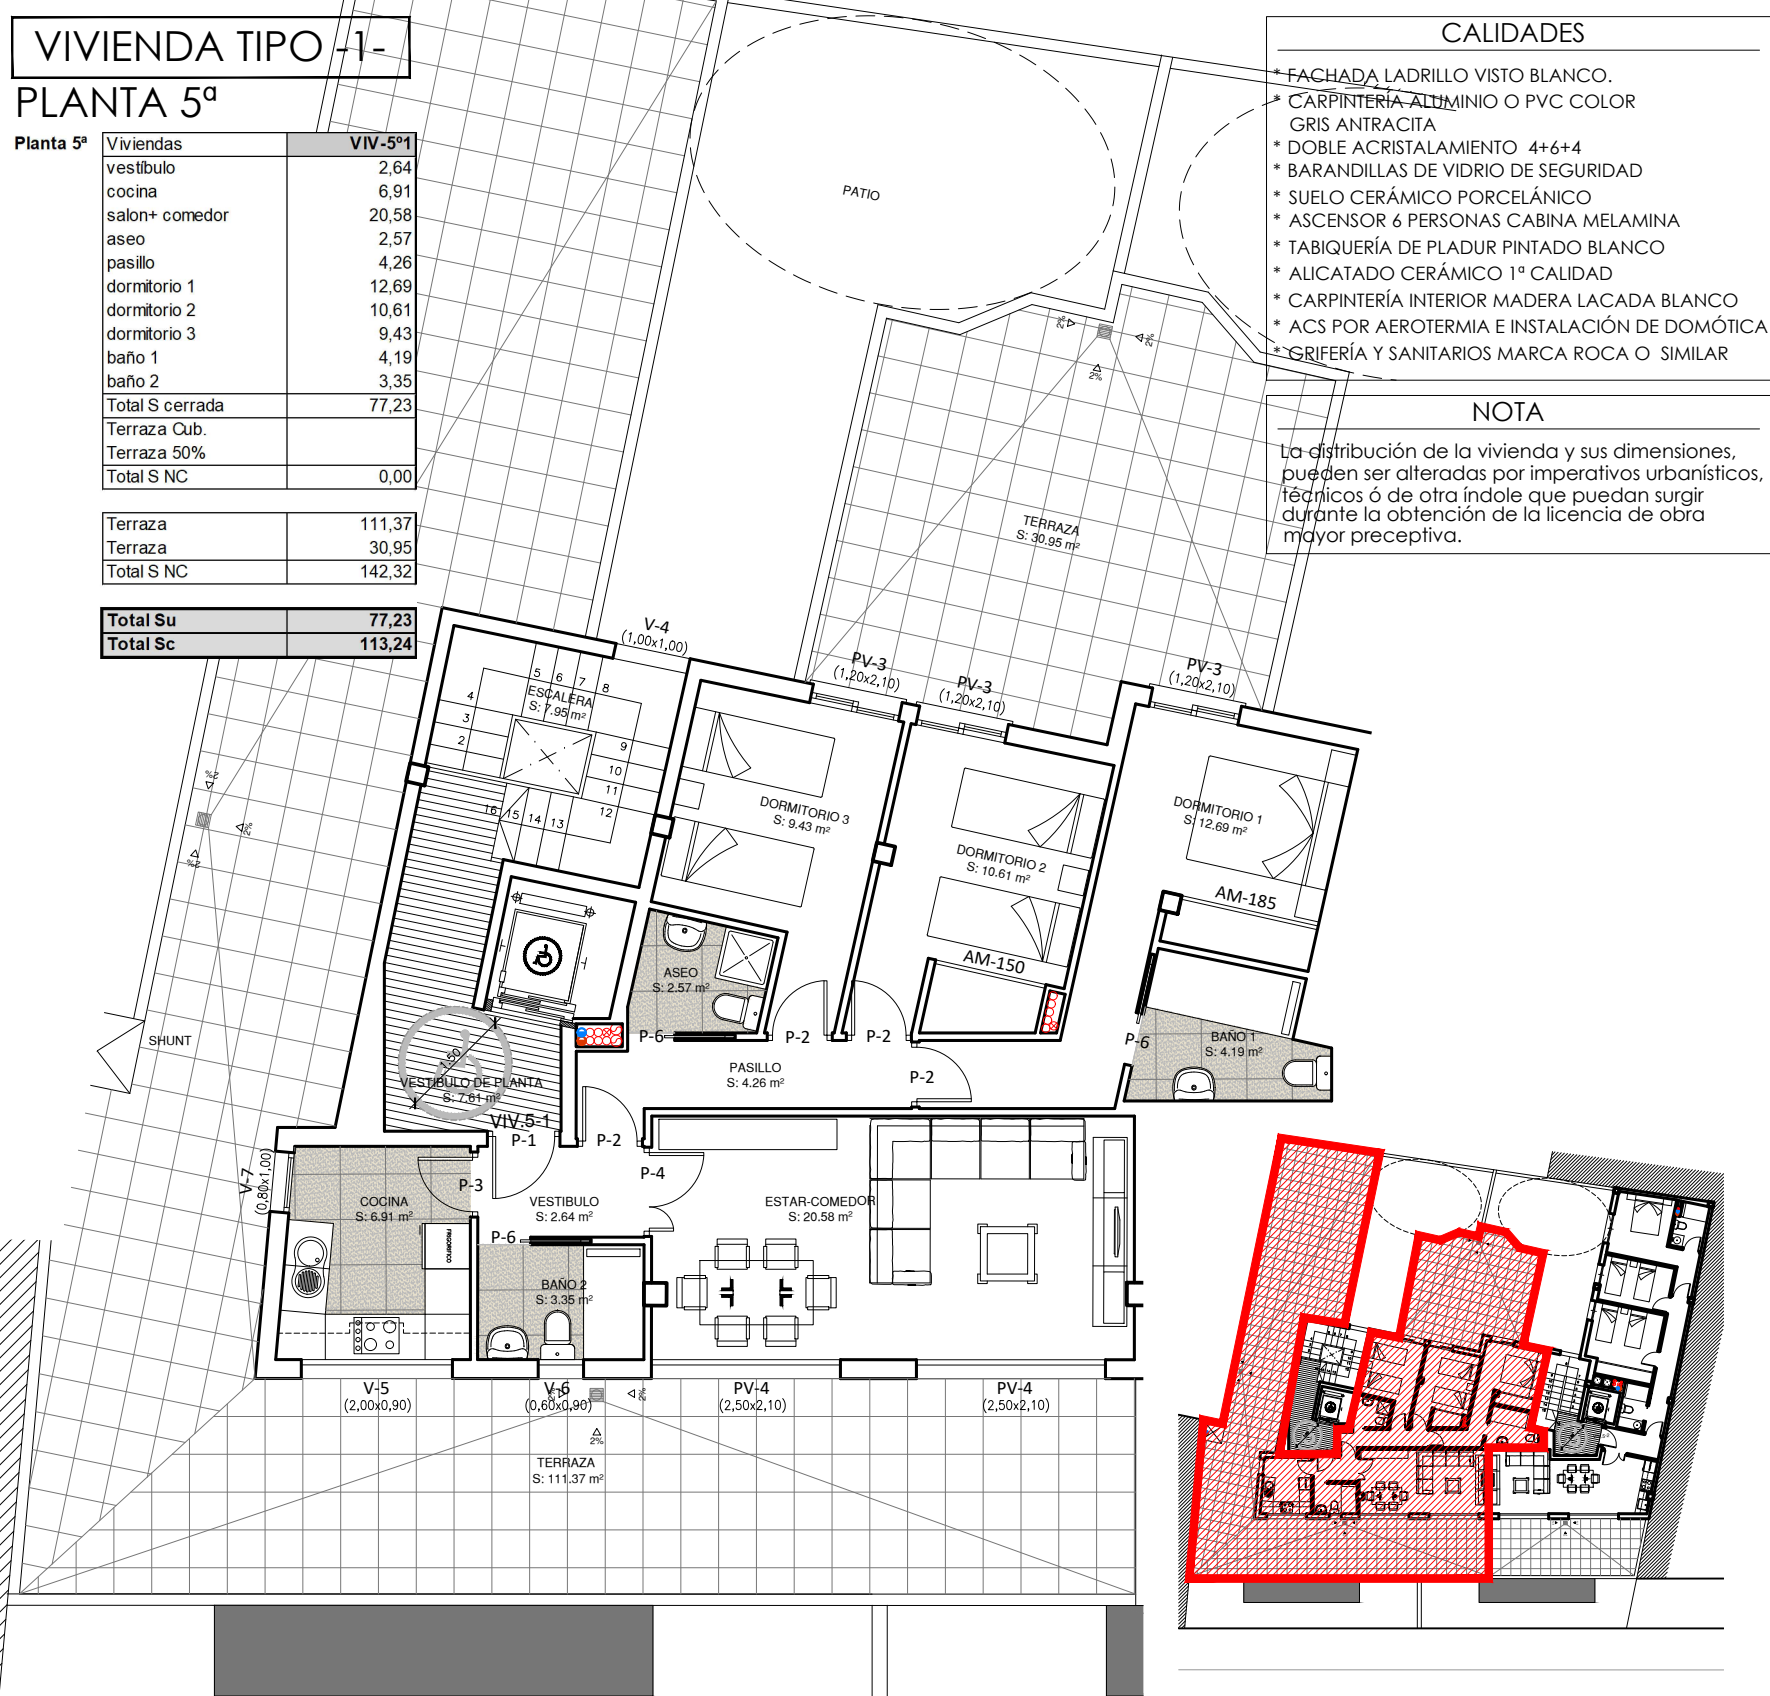

e: 1/100



CONSTRUCTORA
AIGP
RO
Hacemos Buenas Obras

GS
ARQUITECTOS S.L.P.

ARQUITECTO
FRANCISCO SALVADOR GRANADOS